


**Общество с Ограниченной ответственностью "ТопГео"**  
 Акт о выполнении разбивочных работ

Адрес объекта: Московская область, Орехово-Зуевский район, Ильинский с.о., с.Ильинский Погост, ул.Базарная, д.36.

Настоящий акт составлен в том, что "29" октября 2024 г. В присутствии заказчика \_\_\_\_\_  
 Выполнены разбивочные работы согласно, кадастровому плану земельного участка 50:24:0080216:1346  
 Метод определения координат: GPS

Разбивочные работы произведены геодезистами ООО "ТопГео"  
 Коробейников М. В.,

План объекта (Или наименование чертежа проекта застройки)

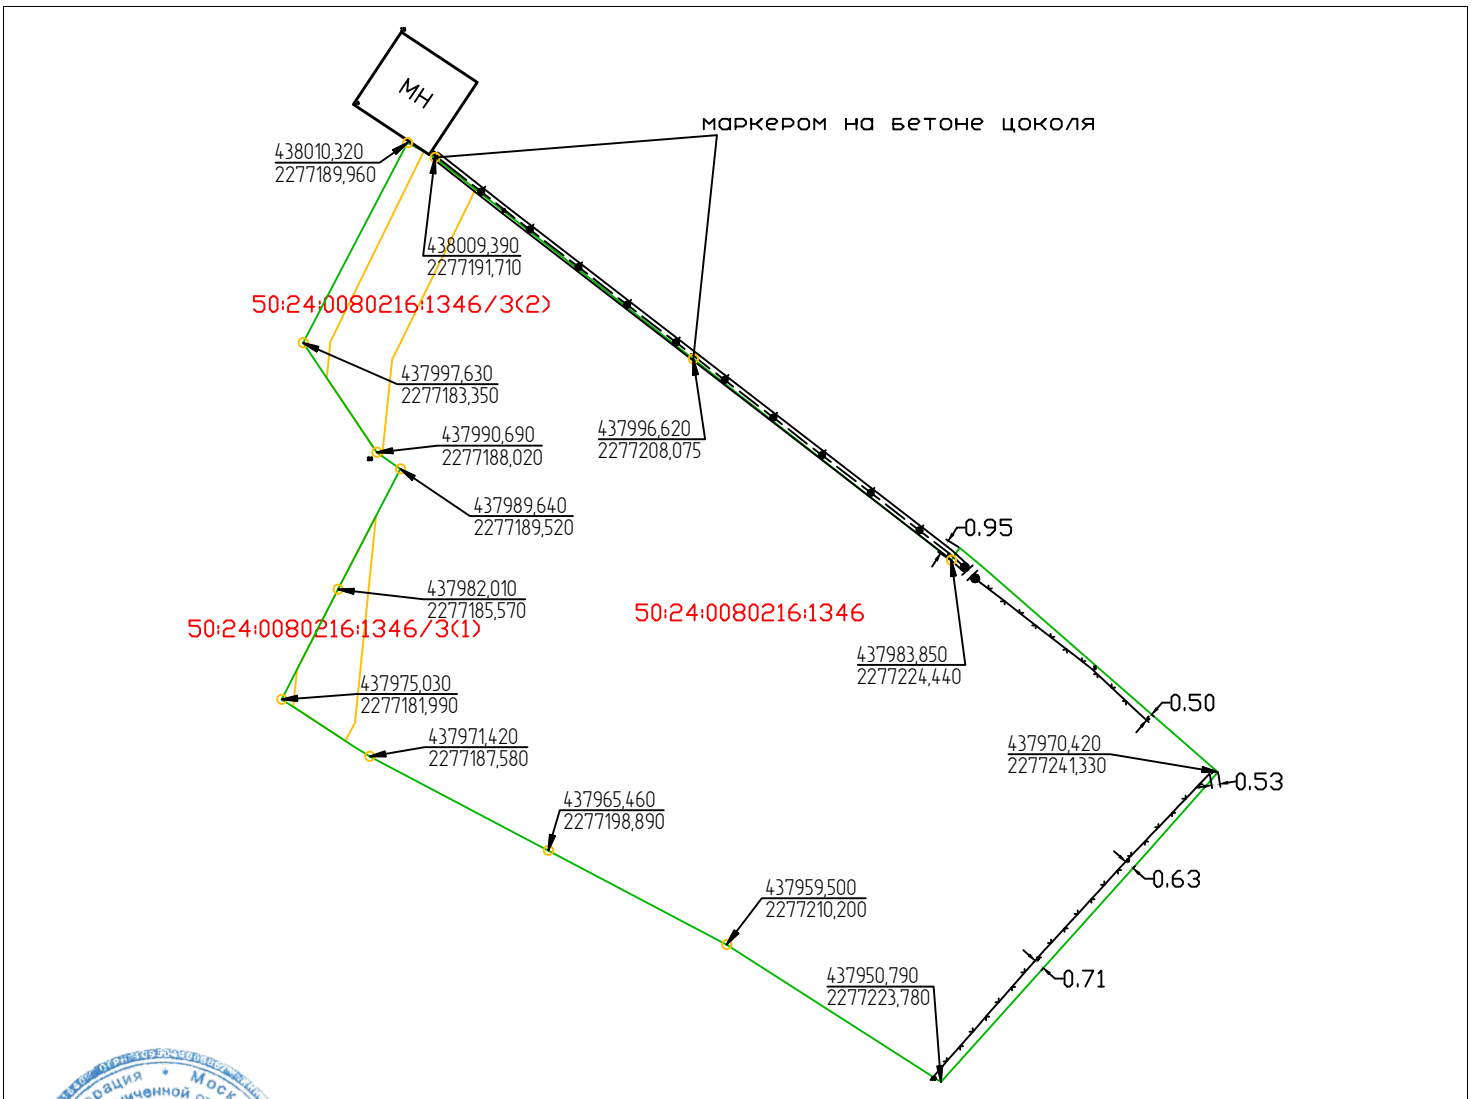

Работу выполняли:



Коробейников М. В.

Работу принял:

подпись

Примечание: