


**Общество с Ограниченной ответственностью "ТопГео"**  
 Акт о выполнении разбивочных работ

Адрес объекта: Московская область, г.о. Пушкинский, д. Марьино Гора, КП Новое Тишково.

Настоящий акт составлен в том, что "28" октября 2024 г. В присутствии заказчика \_\_\_\_\_  
 Выполнены разбивочные работы согласно, кадастровому плану земельного участка 50:13:0040338:5568  
 Метод определения координат: GPS

Разбивочные работы произведены геодезистами ООО "ТопГео"  
 Коробейников М. В.,

План объекта (Или наименование чертежа проекта застройки)

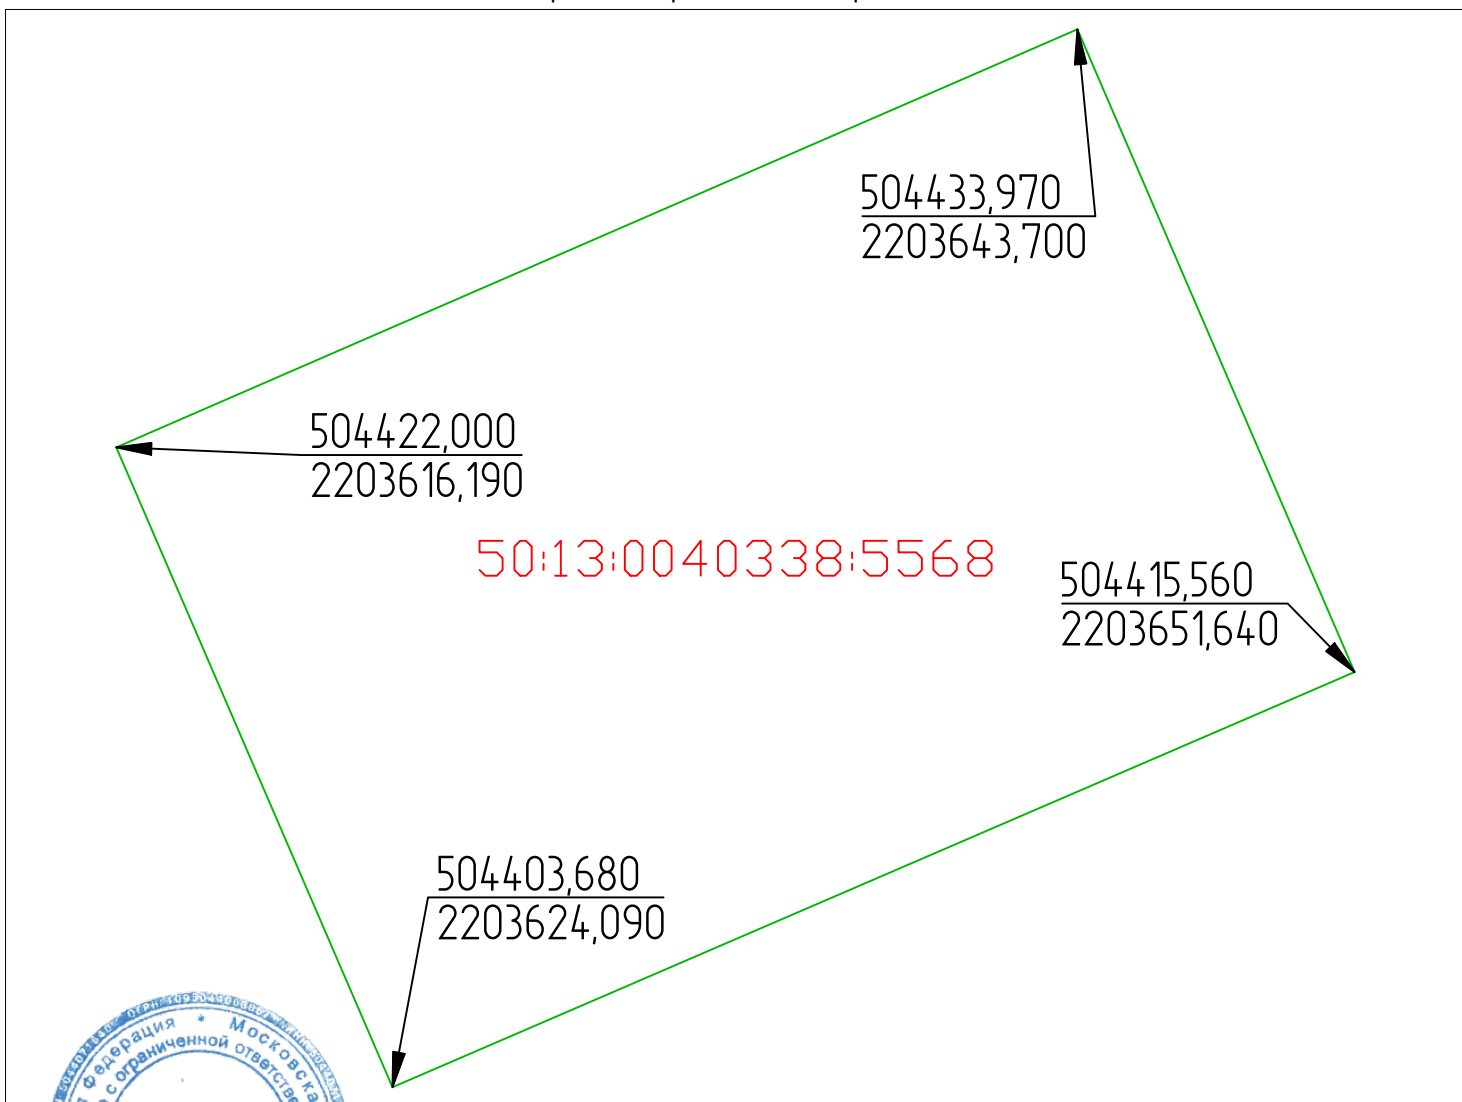

Работы выполняли:

\_\_\_\_\_ Коробейников М. В.



Работу принял:

\_\_\_\_\_ подпись

Примечание:

\_\_\_\_\_  
 \_\_\_\_\_  
 \_\_\_\_\_